


# 众兴海上救援中山大队船艇停泊点用海项目宗海界址图

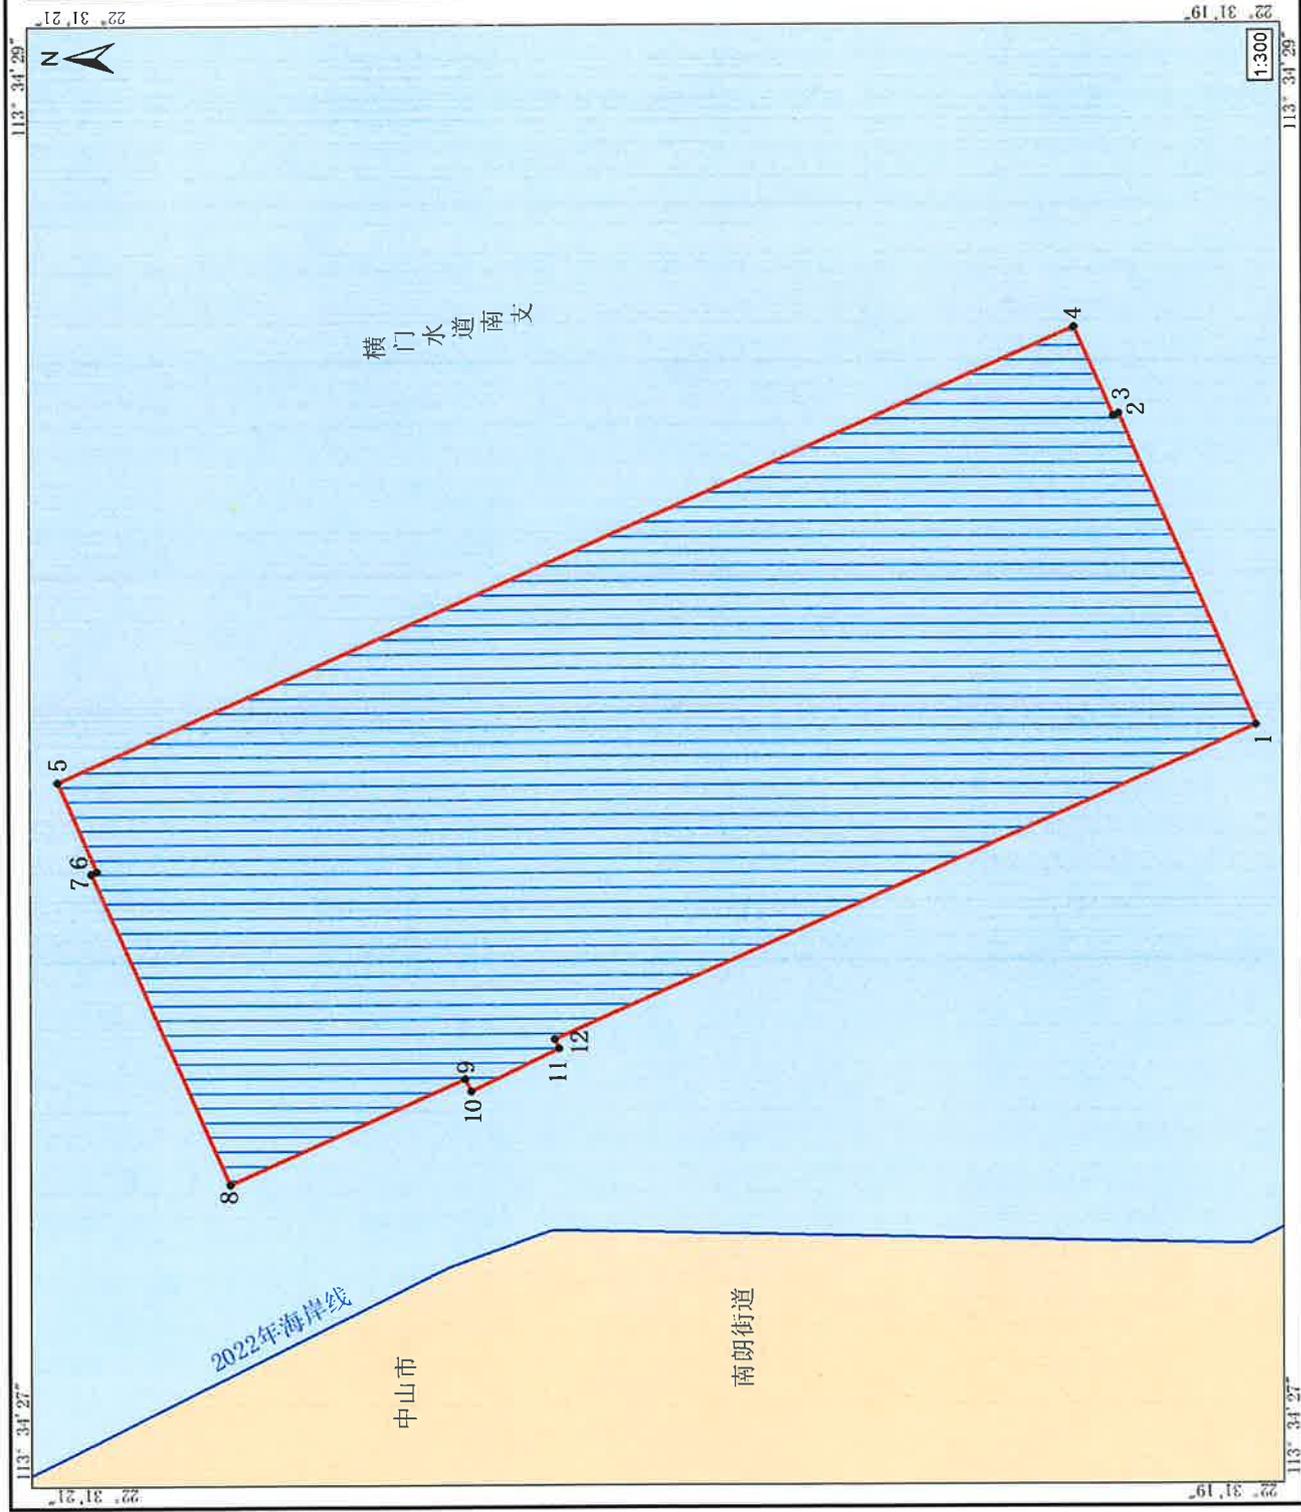

界址点编号及坐标 (北纬 东经)		
1	22° 31' 18.953"	113° 34' 27.921"
2	22° 31' 19.137"	113° 34' 28.372"
3	22° 31' 19.145"	113° 34' 28.368"
4	22° 31' 19.198"	113° 34' 28.496"
5	22° 31' 20.559"	113° 34' 27.847"
6	22° 31' 20.507"	113° 34' 27.719"
7	22° 31' 20.514"	113° 34' 27.716"
8	22° 31' 20.330"	113° 34' 27.268"
9	22° 31' 20.016"	113° 34' 27.419"
10	22° 31' 20.008"	113° 34' 27.401"
11	22° 31' 19.890"	113° 34' 27.462"
12	22° 31' 19.896"	113° 34' 27.476"

内部单元	用海方式	界址线	面积 (公顷)
码头	透水构筑物	1-2...-11-12-1	0.0833
宗海		1-2...-12-1	0.0833

坐标系	CGCS2000	投影	高斯-克吕格 (113° 30')
高程基准	1985国家高程基准	深度基准	当地理论最低潮面
测绘单位	青岛中海基业海洋科技有限公司		
测绘人	李华强	绘图人	李华强
绘制日期	2025.12	审核人	李华强

# 众兴海上救援中山大队船艇停泊点用海项目宗海位置图



项目用海位于中山市南朗街道，东部快线东部特大桥下游1km，横门水道南支（西侧）海域。

22° 31' 18.953" N  
113° 34' 27.924" E

1:80,000

坐标系	CGCS2000	投影	高斯-克吕格 (43° 30')
高程基准	1985国家高程基准	深度基准	当地理论最低潮面
测绘单位	青岛中海基业海洋科技有限公司		
测图人	廖华强	绘图人	廖华强
测制日期	2025.12	审核人	陈永坤