


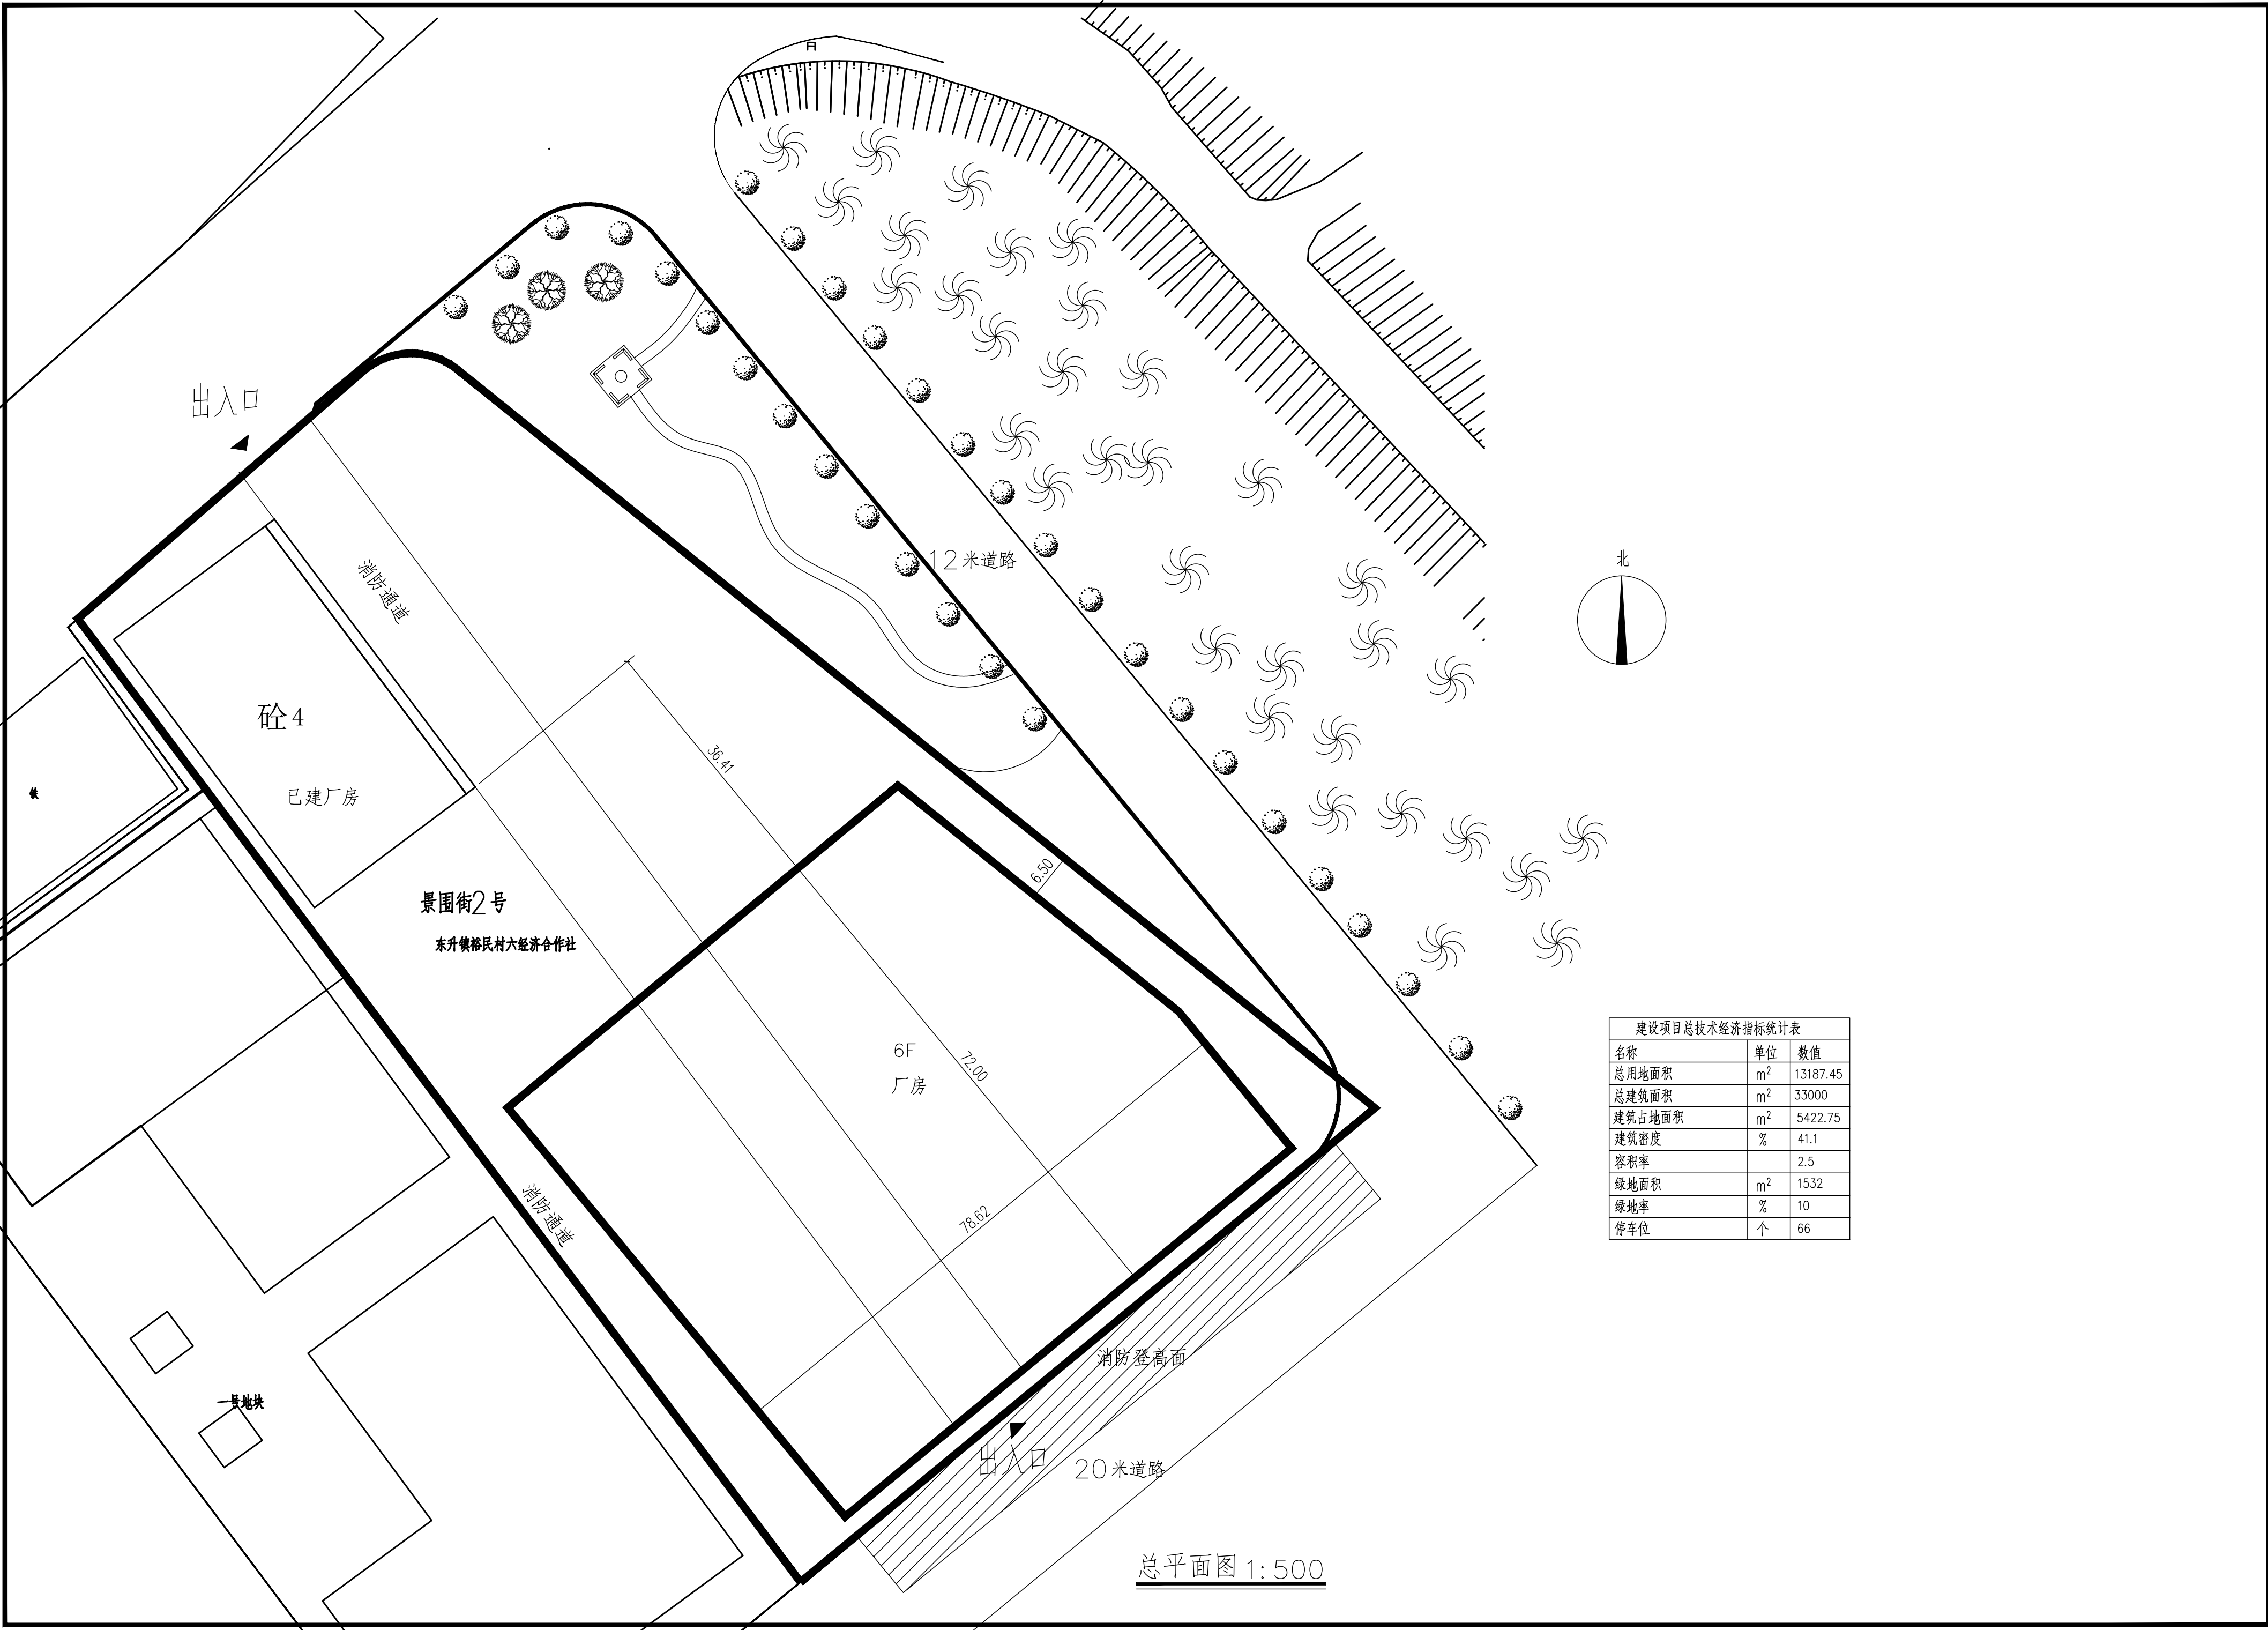

建设项目总技术经济指标统计表		
名称	单位	数值
总用地面积	m ²	13187.45
总建筑面积	m ²	33000
建筑占地面积	m ²	5422.75
建筑密度	%	41.1
容积率		2.5
绿地面积	m ²	1532
绿地率	%	10
停车位	个	66