


图例:

- 用地界线
- 建筑控制线
- 建筑首层轮廓线
- 地下室轮廓线

用地红线
建筑红线

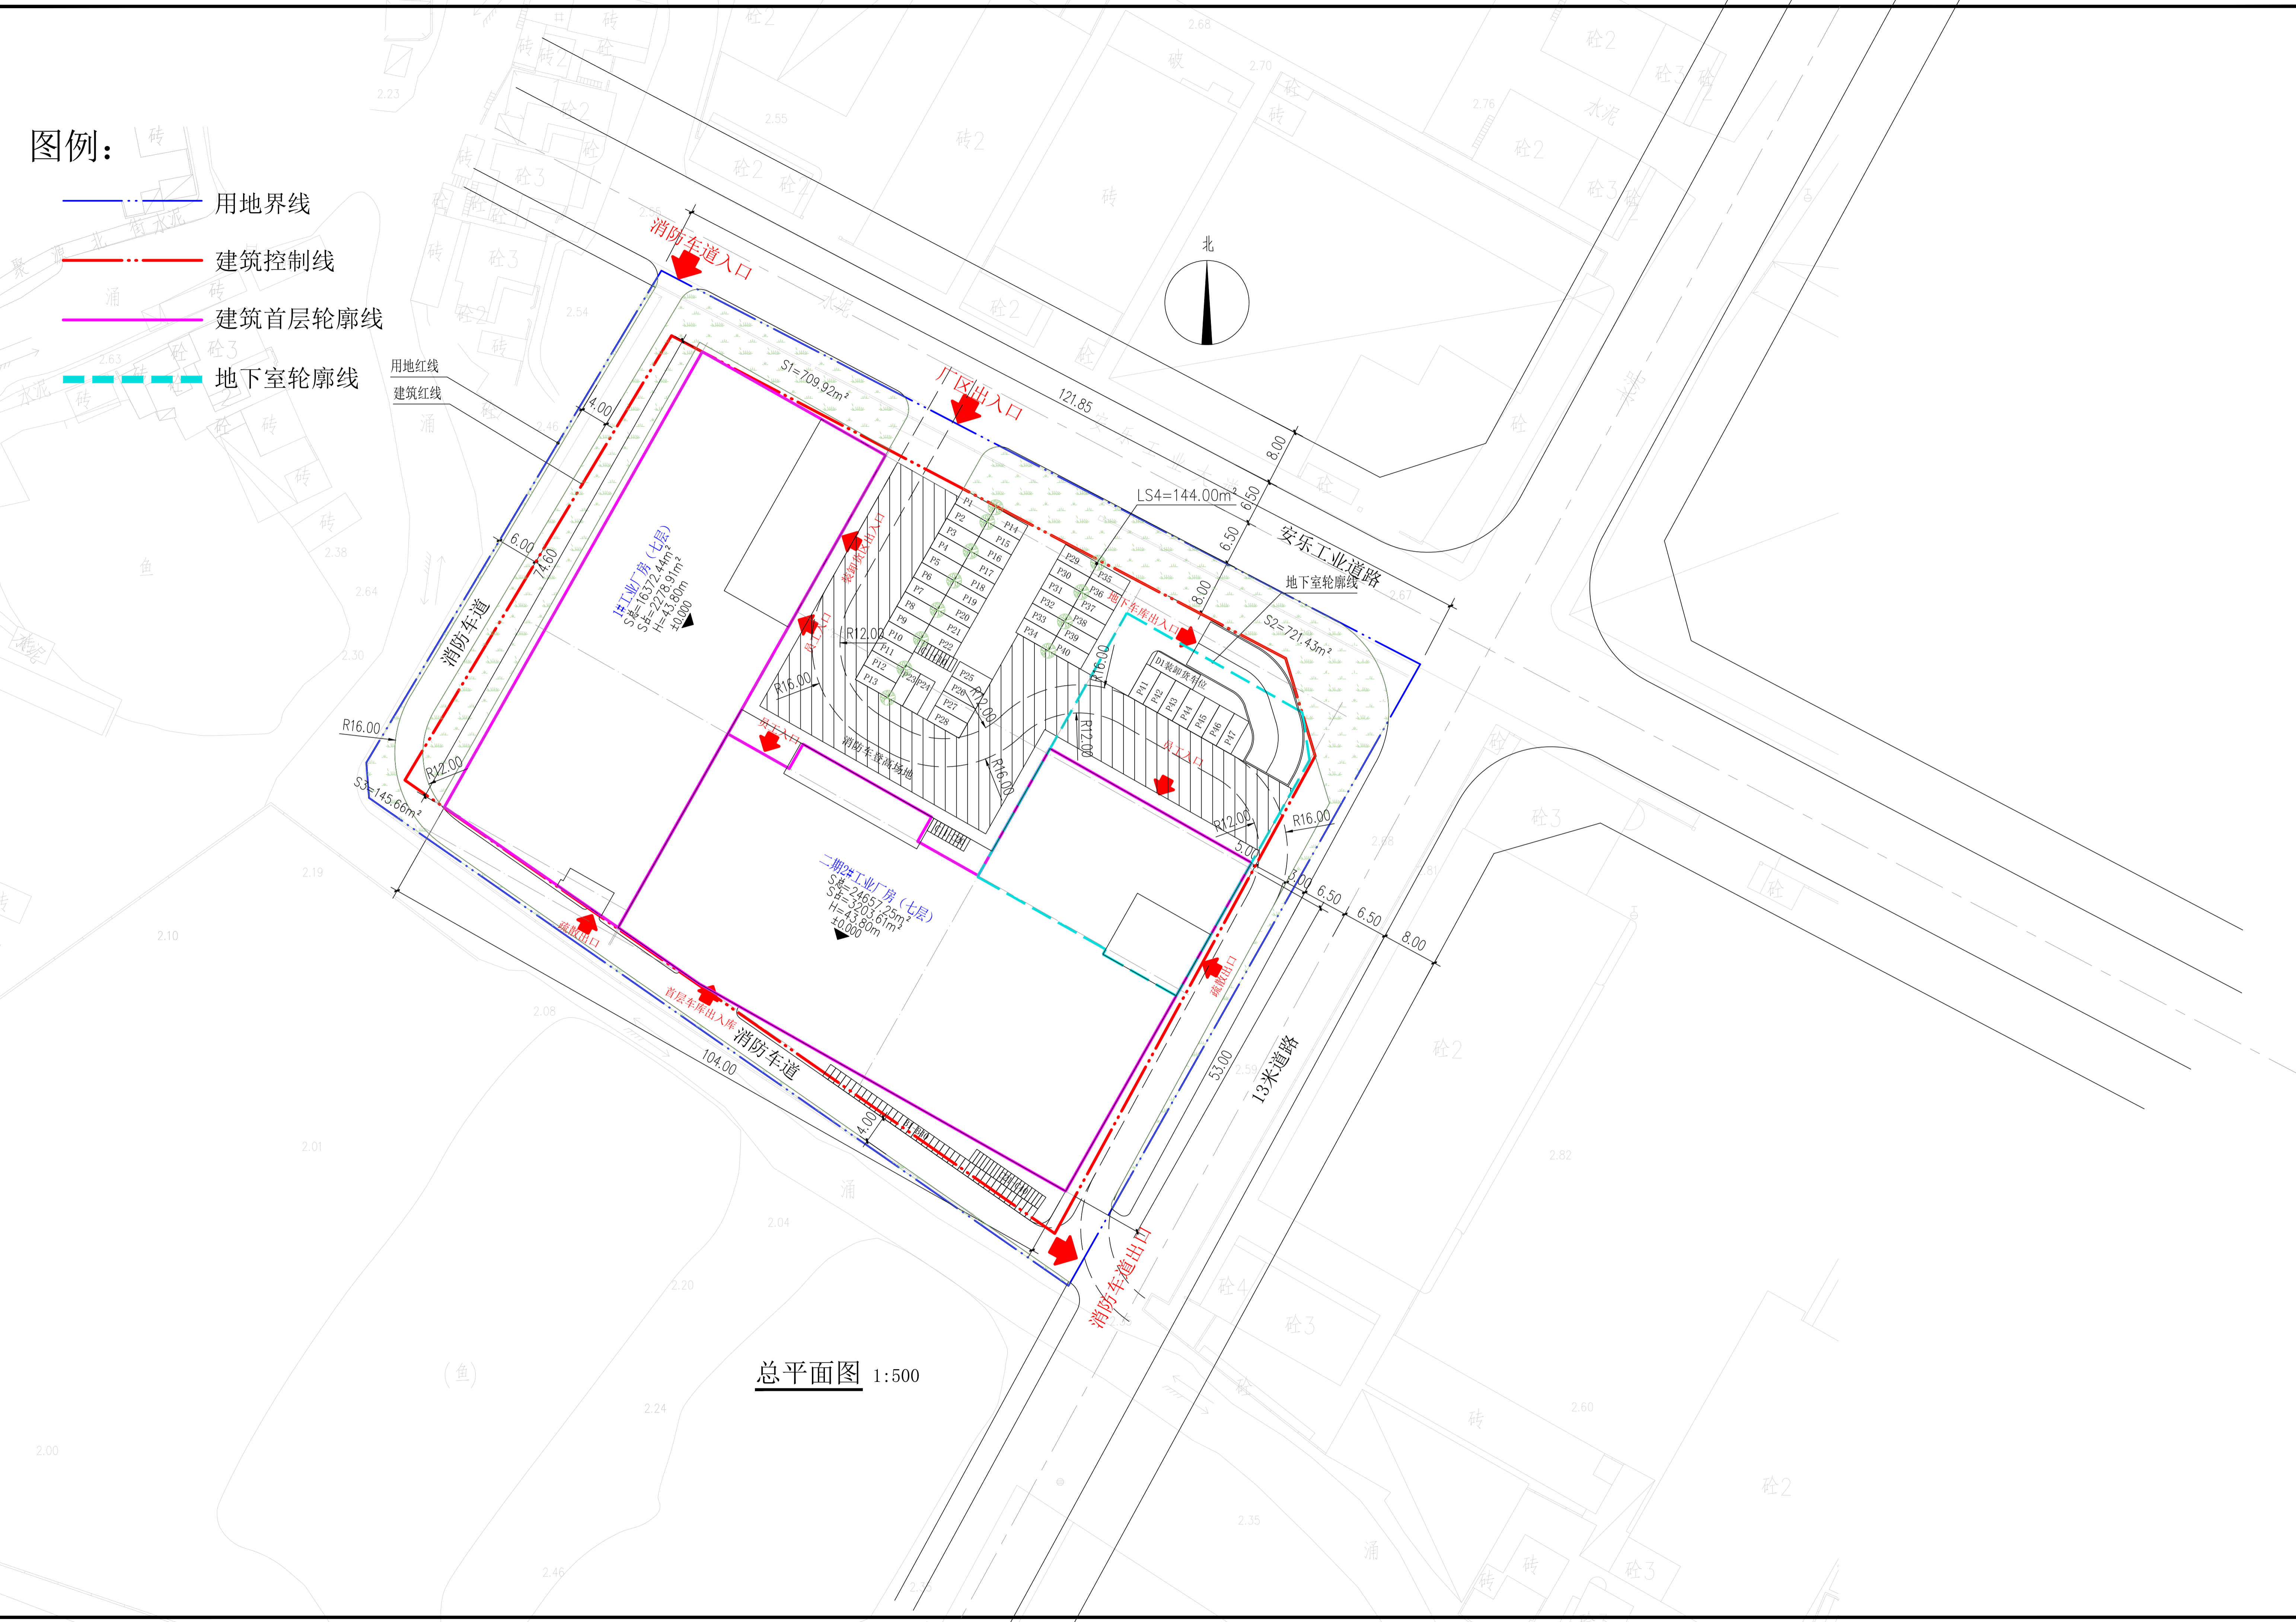

总平面图 1:500