


横栏镇邓财富“工改工”宗地项目总平面图

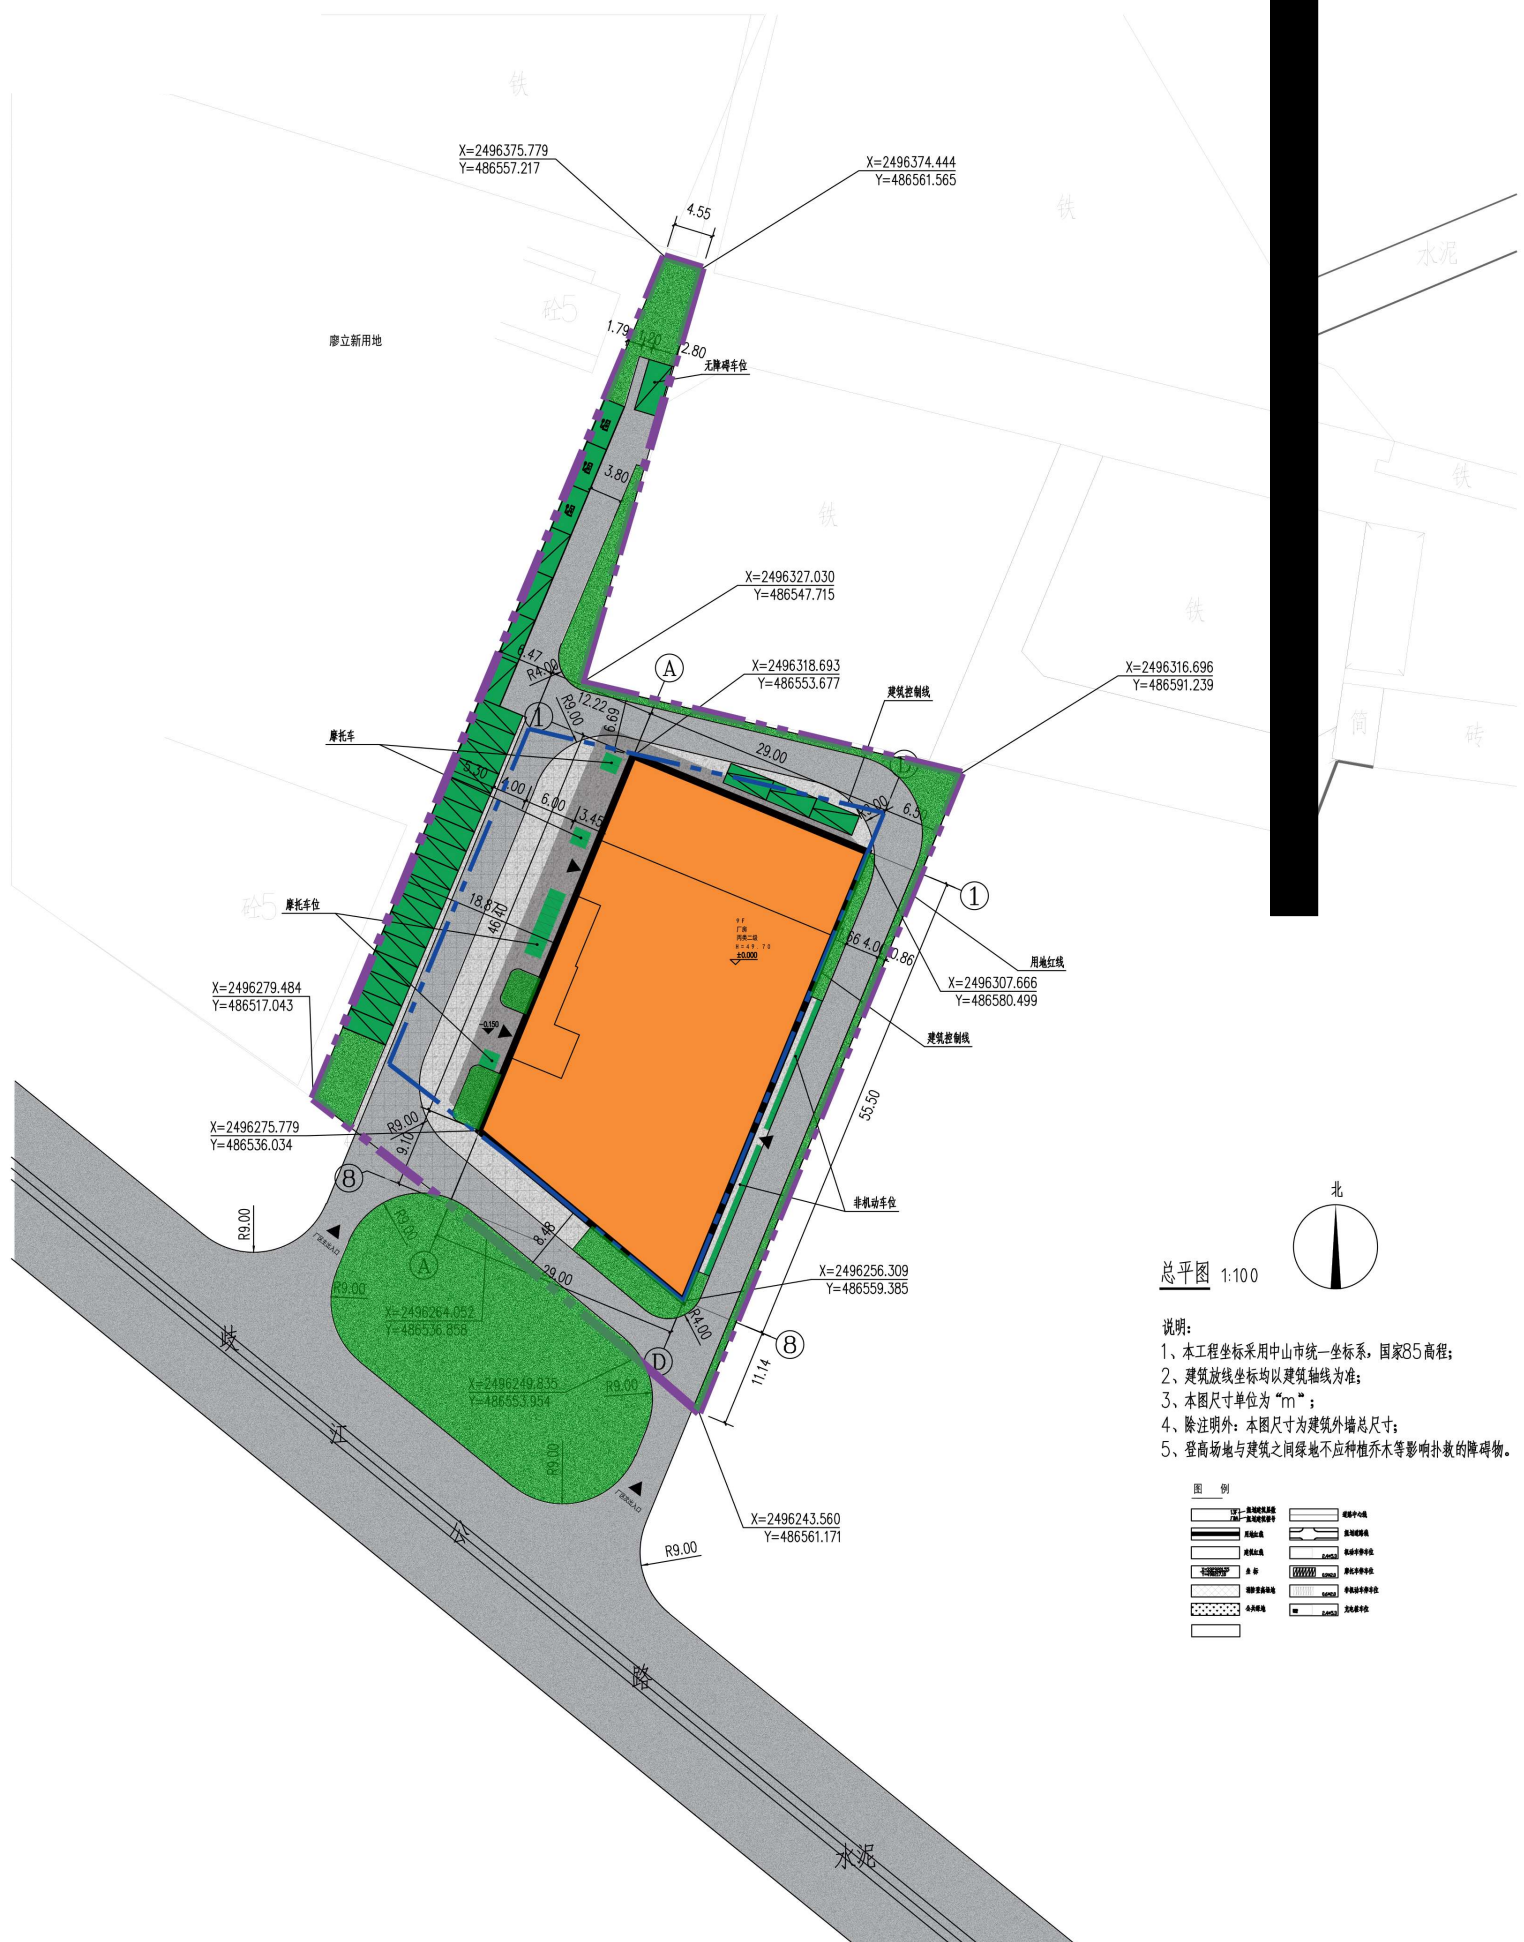

总平面图 1: 100