



中山市黄圃镇城乡建设用地增减挂钩试点大岑村、吴栏村项目区拆旧区土地复垦变更调整规划图-1

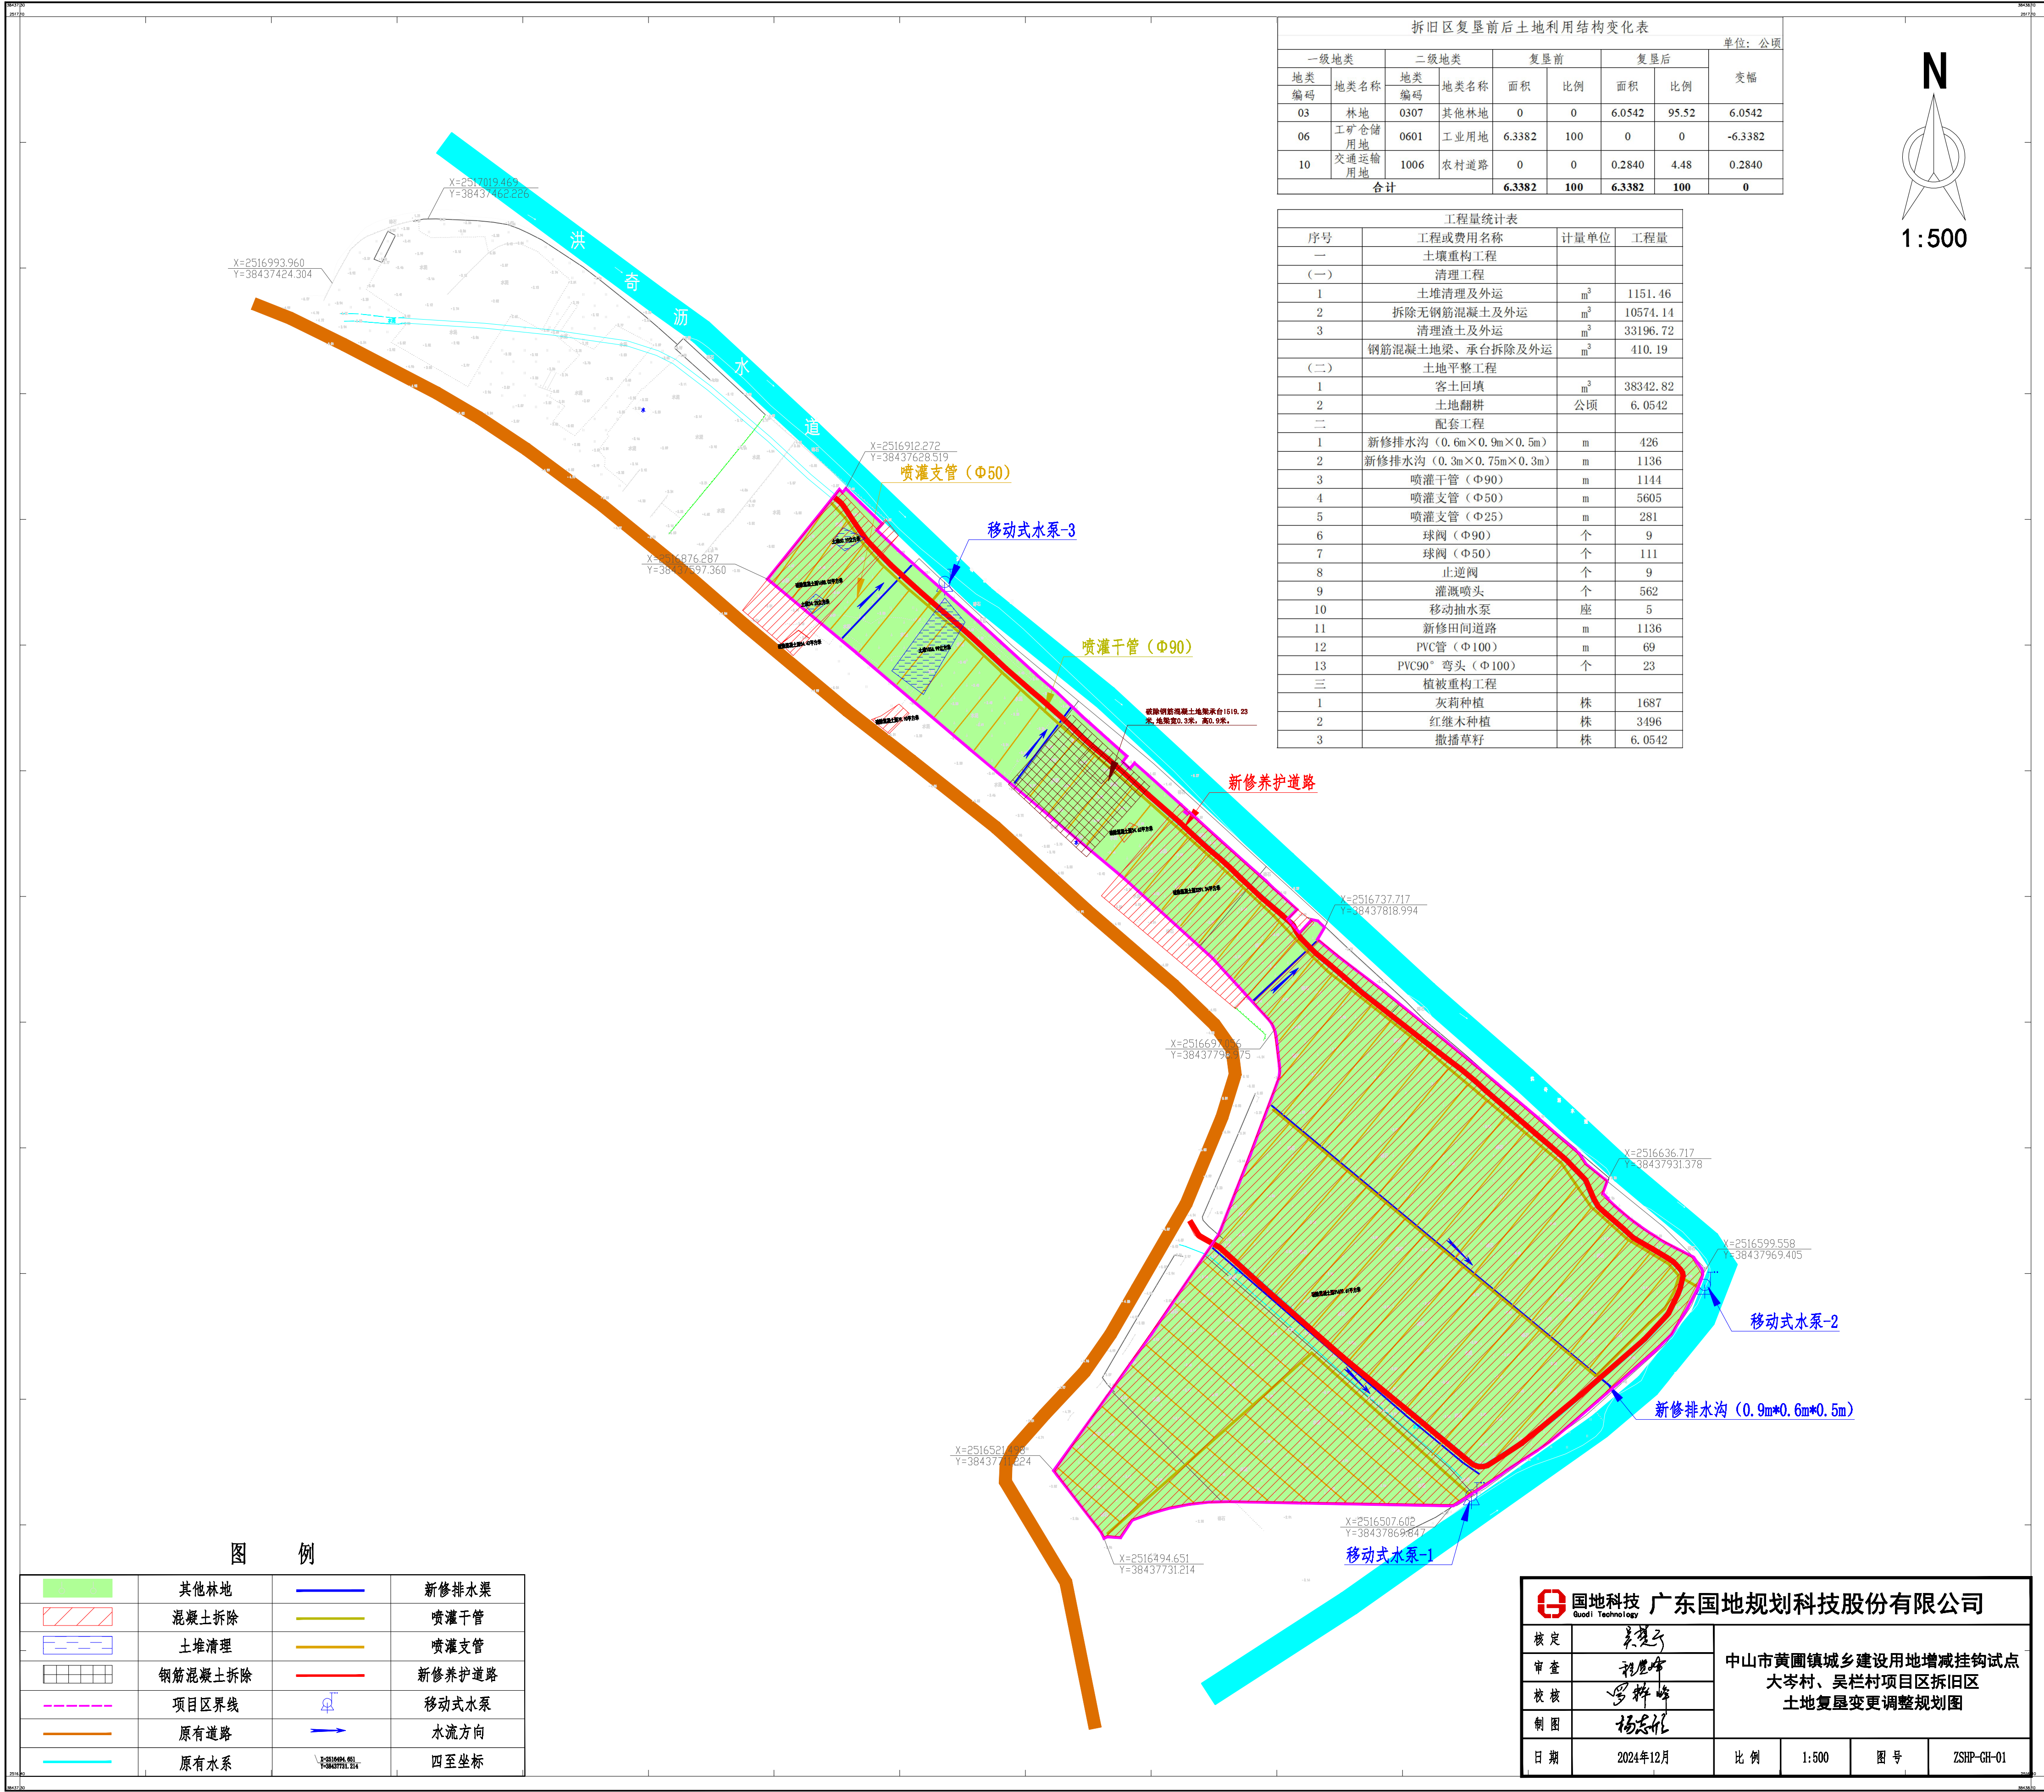

拆旧区复垦前后土地利用结构变化表							
一级地类		二级地类		复垦前		复垦后	
地类编码	地类名称	地类编码	地类名称	面积	比例	面积	比例
03	林地	0307	其他林地	0	0	6.0542	95.52
06	工矿仓储用地	0601	工业用地	6.3382	100	0	0
10	交通运输用地	1006	农村道路	0	0	0.2840	4.48
合计				6.3382	100	6.3382	100

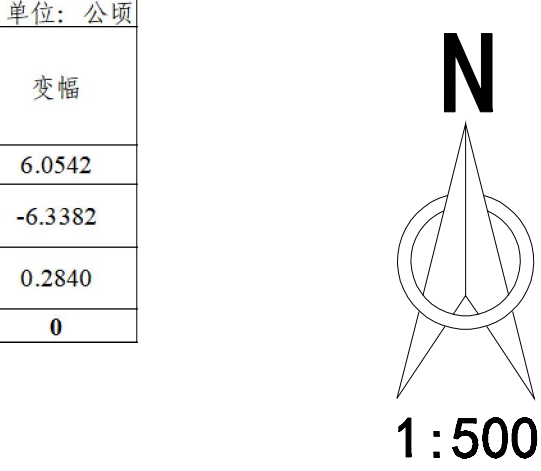

工程量统计表			
序号	工程或费用名称	计量单位	工程量
一	土壤重构工程		
(一)	清理工程		
1	土堆清理及外运	m³	1151.46
2	拆除无钢筋混凝土及外运	m³	10574.14
3	清理渣土及外运	m³	33196.72
	钢筋混凝土地梁、承台拆除及外运	m³	410.19
(二)	土地平整工程		
1	客土回填	m³	38342.82
2	土地翻耕	公顷	6.0542
二	配套工程		
1	新修排水沟 (0.6m×0.9m×0.5m)	m	426
2	新修排水沟 (0.3m×0.75m×0.3m)	m	1136
3	喷灌主管 (Φ90)	m	1144
4	喷灌支管 (Φ50)	m	5605
5	喷灌支管 (Φ25)	m	281
6	球阀 (Φ90)	个	9
7	球阀 (Φ50)	个	111
8	止逆阀	个	9
9	灌溉喷头	个	562
10	移动抽水泵	座	5
11	新修田间道路	m	1136
12	PVC管 (Φ100)	m	69
13	PVC90° 弯头 (Φ100)	个	23
三	植被重构工程		
1	灰莉种植	株	1687
2	红继木种植	株	3496
3	撒播草籽	株	6.0542


图 例			
	其他林地		新修排水渠
	混凝土拆除		喷灌主管
	土堆清理		喷灌支管
	钢筋混凝土拆除		新修养护道路
	项目区界线		移动式水泵
	原有道路		水流方向
	原有水系		四至坐标

国地科技 广东国地规划科技股份有限公司					
核定	吴楚云	中山市黄圃镇城乡建设用地增减挂钩试点 大岑村、吴栏村项目区拆旧区 土地复垦变更调整规划图			
审查	程建峰				
校核	罗群峰				
制图	杨志能				
日期	2024年12月	比例	1:500	图号	ZSPH-GH-01

2000国家大地坐标系
1985国家高程基准

1:500

中山市黄圃镇城乡建设用地增减挂钩试点大岑村、吴栏村项目区拆旧区土地复垦变更调整规划图-2

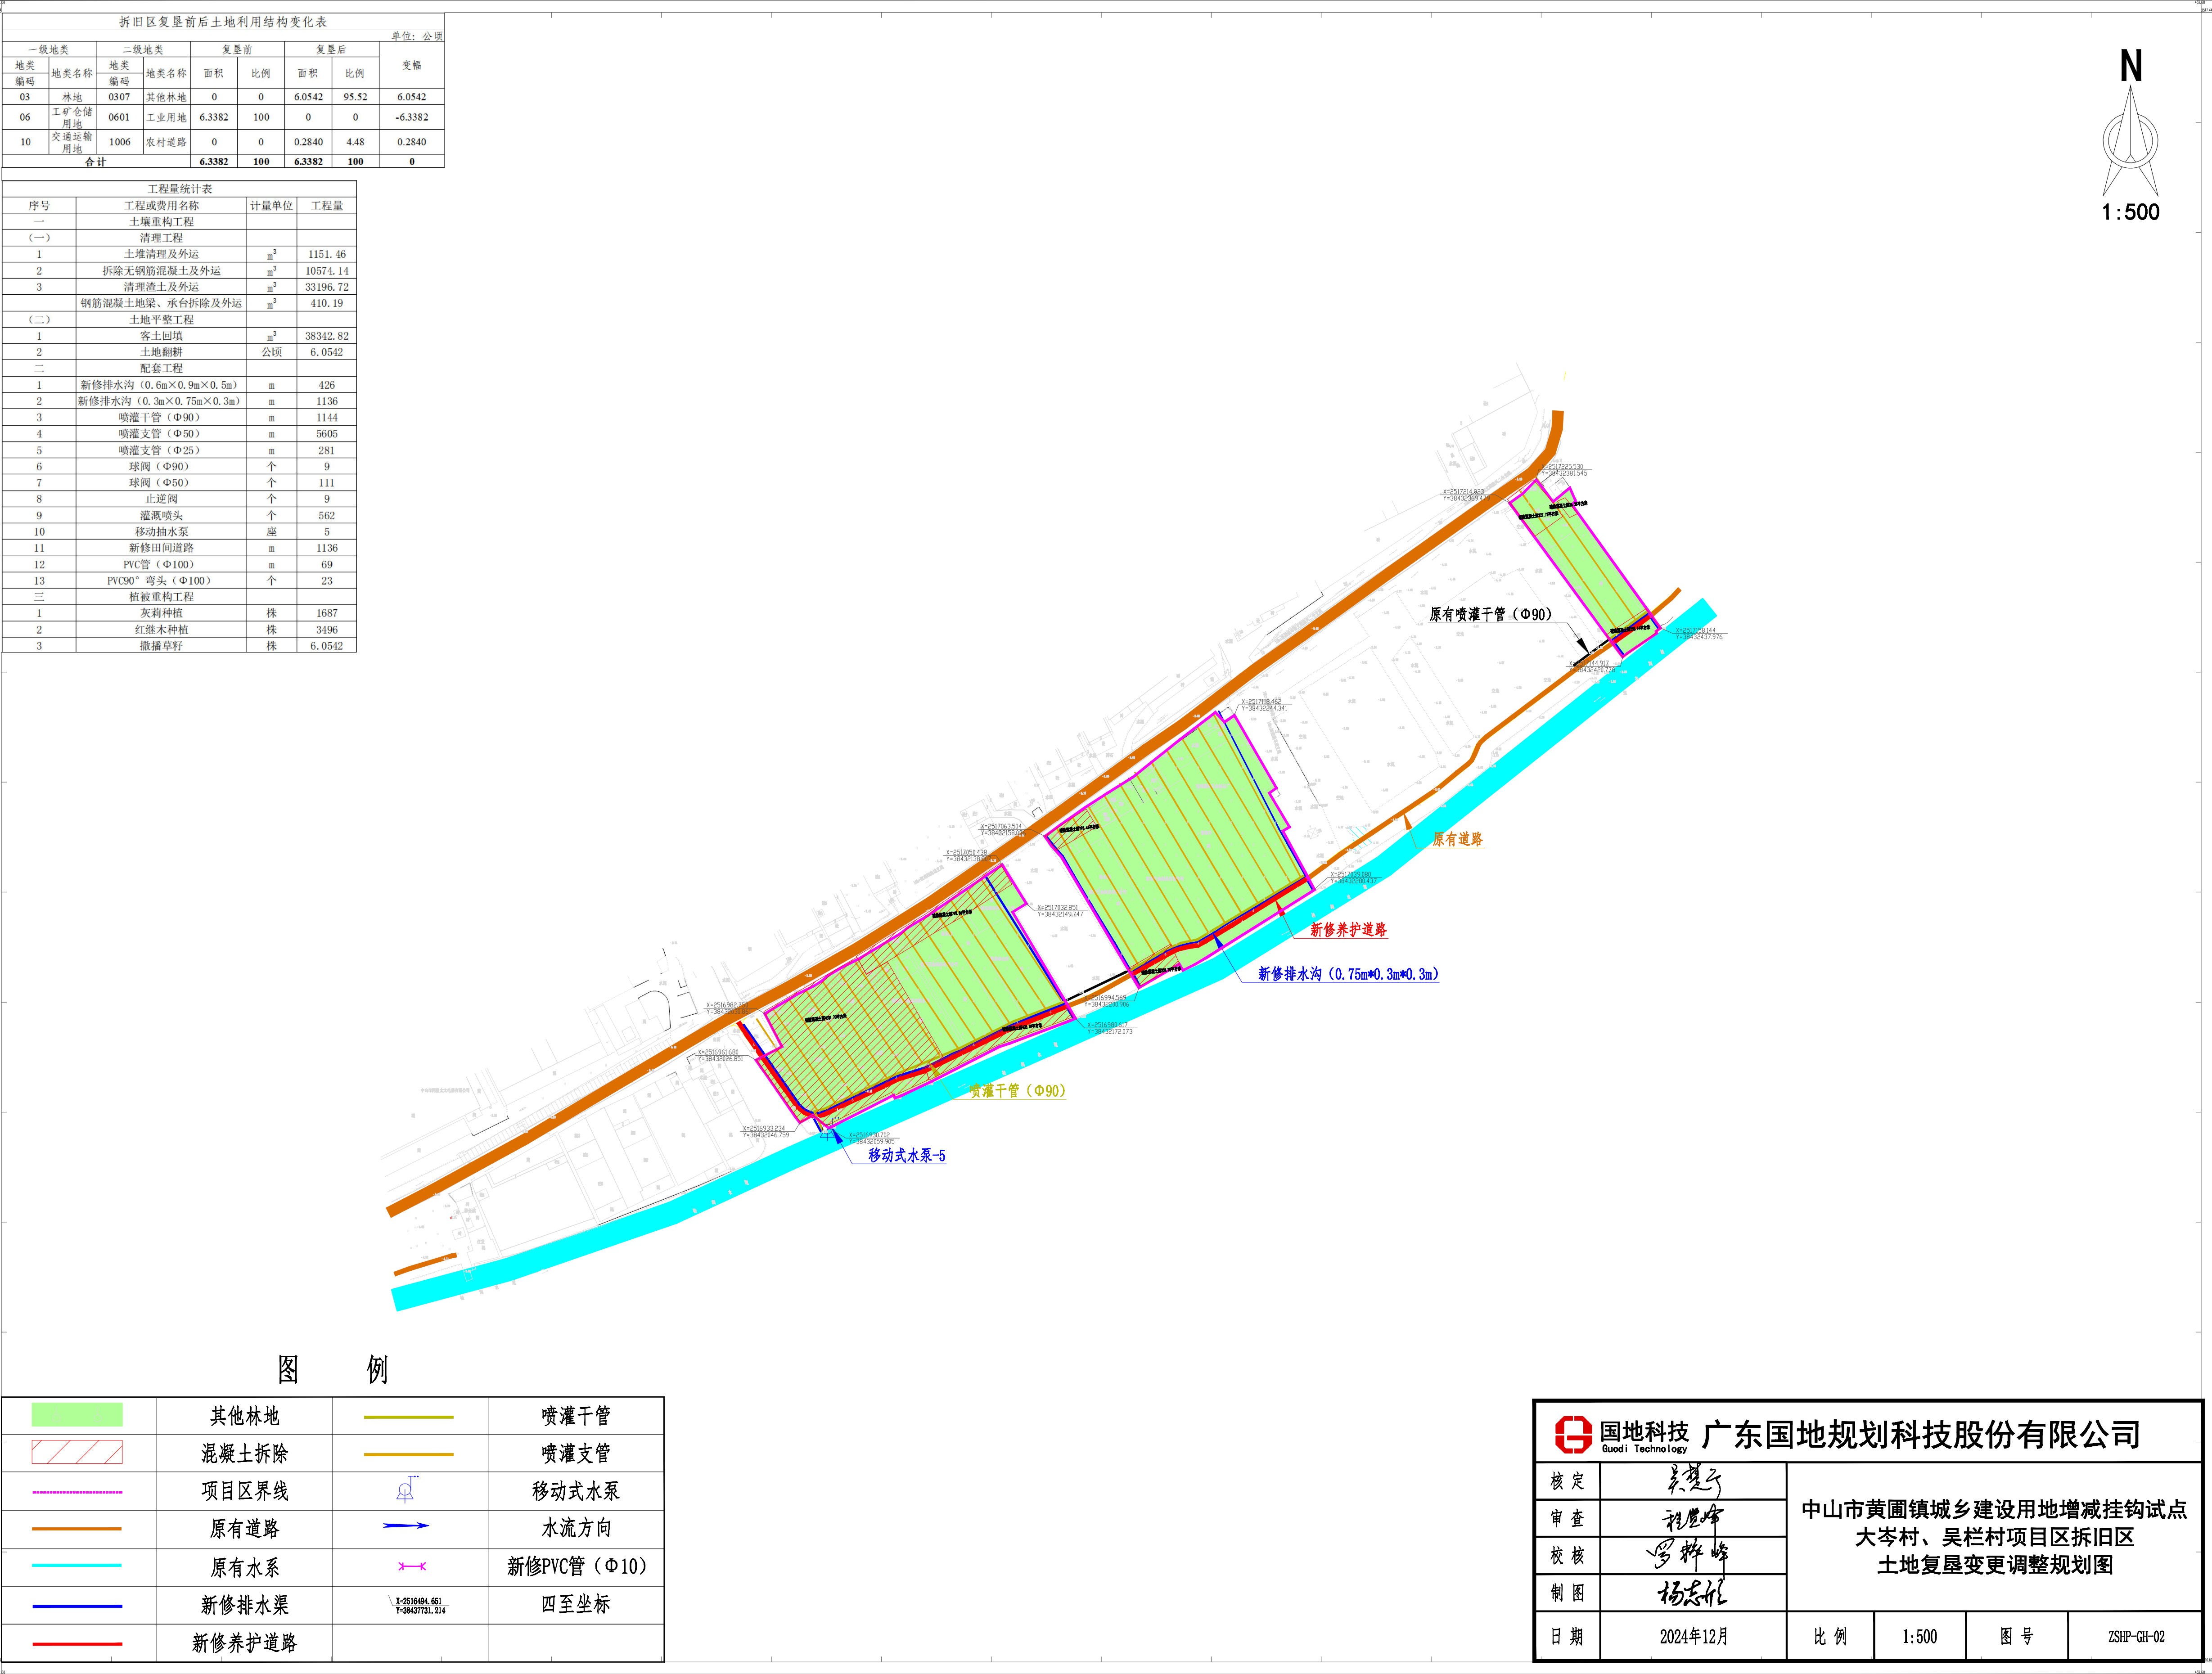


2000国家大地坐标系
1985国家高程基准

1:500

中山市黄圃镇城乡建设用地增减挂钩试点大岑村、吴栏村项目区拆旧区土地复垦变更调整规划图-3

拆旧区复垦前后土地利用结构变化表							
一级地类				二级地类			
				单位：公顷			
地类	地类名称	地类	地类名称	面积	比例	面积	比例
03	林地	0307	其他林地	0	0	6.0542	95.52
06	工矿仓储用地	0601	工业用地	6.3382	100	0	0
10	交通运输用地	1006	农村道路	0	0	0.2840	4.48
合计				6.3382	100	6.3382	100

工程量统计表			
序号	工程或费用名称	计量单位	工程量
一 土壤重构工程			
(一) 清理工程			
1	土地清理及外运	m³	1151.46
2	拆除无钢筋混凝土及外运	m³	10574.14
3	清理渣土及外运	m³	33196.72
	钢筋混凝土地梁、承台拆除及外运	m³	410.19
(二) 土地平整工程			
1	客土回填	m³	38342.82
2	土地翻耕	公顷	6.0542
二 配套工程			
1	新修排水沟 (0.6m×0.9m×0.5m)	m	426
2	新修排水沟 (0.3m×0.75m×0.3m)	m	1136
3	喷灌干管 (Φ90)	m	1144
4	喷灌支管 (Φ50)	m	5605
5	喷灌支管 (Φ25)	m	281
6	球阀 (Φ90)	个	9
7	球阀 (Φ50)	个	111
8	止逆阀	个	9
9	灌溉喷头	个	562
10	移动抽水泵	座	5
11	新修田间道路	m	1136
12	PVC管 (Φ100)	m	69
13	PVC90°弯头 (Φ100)	个	23
三 植被重构工程			
1	灰莉种植	株	1687
2	红继木种植	株	3496
3	撒播草籽	株	6.0542

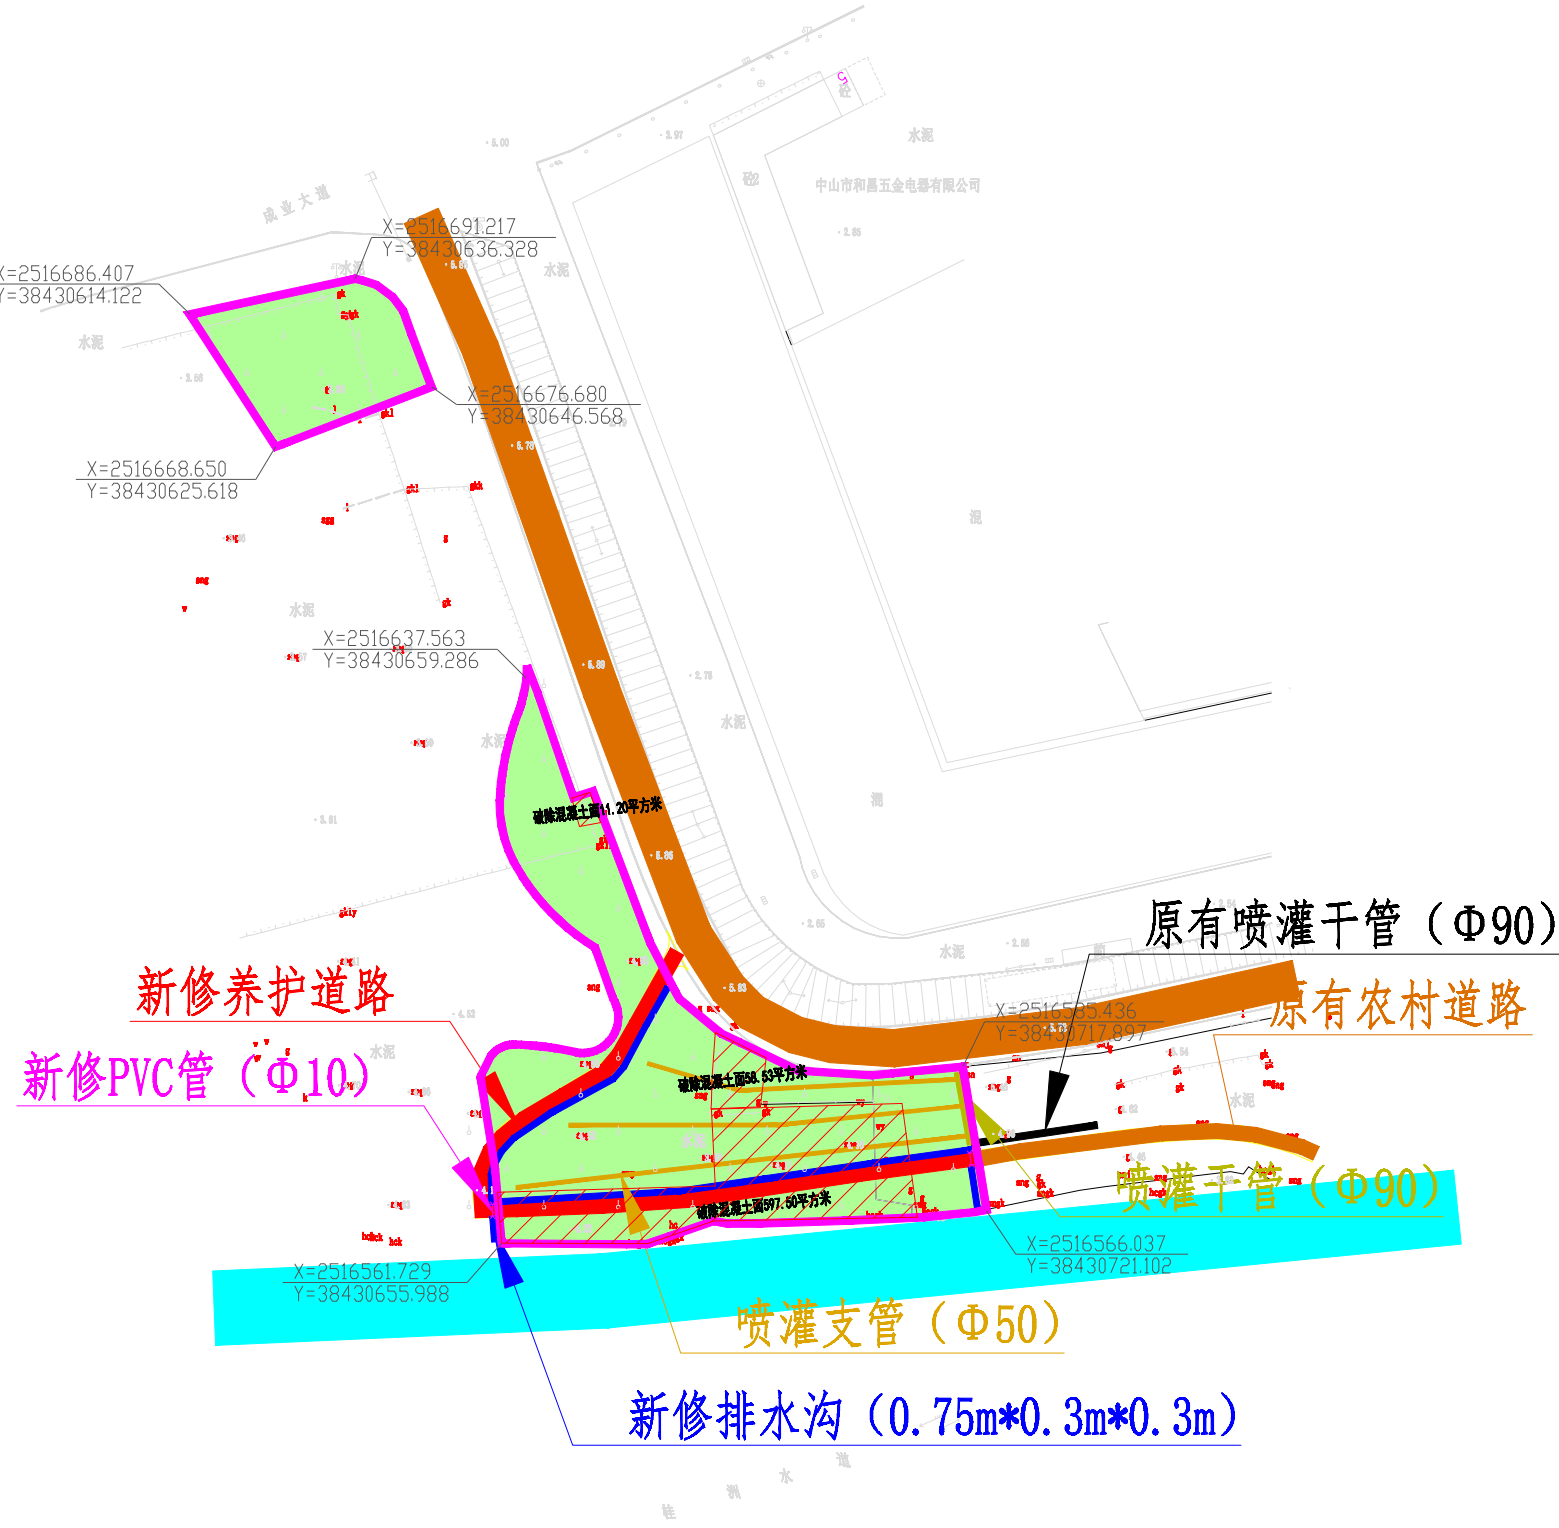

其他林地	喷灌干管
混凝土拆除	喷灌支管
项目区界线	移动式水泵
原有道路	水流方向
原有水系	新修PVC管 (Φ10)
新修排水渠	四至坐标
新修养护道路	

国地科技 广东国地规划科技股份有限公司			
核定	吴楚平	中山市黄圃镇城乡建设用地增减挂钩试点 大岑村、吴栏村项目区拆旧区 土地复垦变更调整规划图	
审查	孔恩峰		
校核	李科峰		
制图	杨志伟		
日期	2024年12月	比例	1:500
		图号	ZSP-GH-03