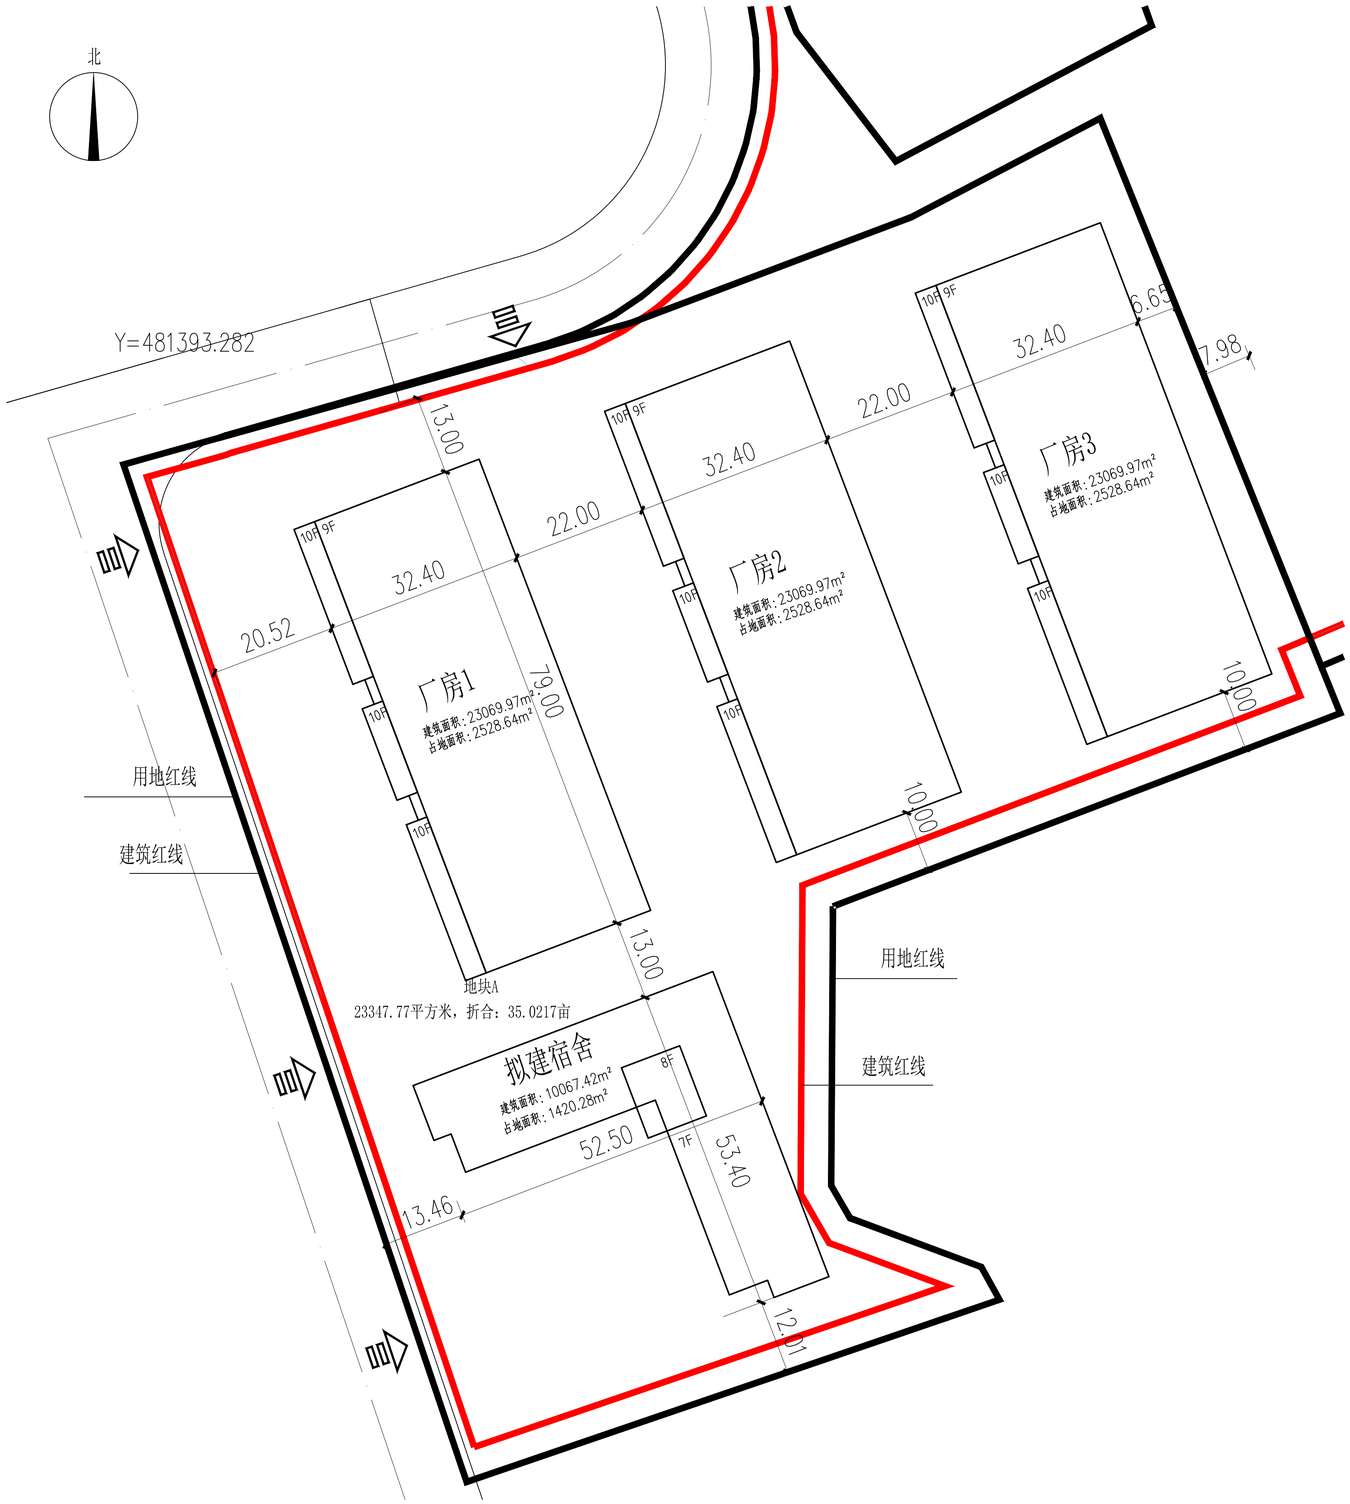

地块A技术经济指标

指标		单位	数值	备注
总用地面积		m²	23347.77	
总建筑面积		m²	79277.33	
总计容建筑面积		m²		
其中	厂房1	m²	23069.97	
	厂房2	m²	23069.97	
	厂房3	m²	23069.97	
	宿舍楼	m²	10067.42	配套占比12.7%<20%
总占地面积		m²	9006.20	
其中	厂房1	m²	2528.64	
	厂房2	m²	2528.64	
	厂房3	m²	2528.64	
	宿舍楼	m²	1420.28	占地比6.08%<7%
绿地面积		m²	-	
容积率		-	3.40	
建筑密度		%	38.6	
绿地率		%	-	
小车位数		个	-	
摩托车位数		个	-	
非机动车位数		个	-	

总平面图