

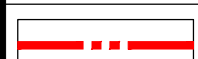
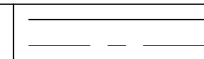
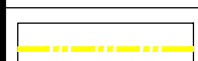
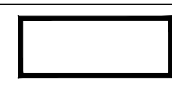
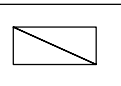
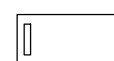
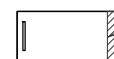
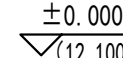
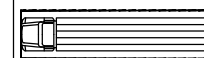


南区街道中山市曹边股份合作经济联合社工业集聚区“工改工”宗地项目“三旧”改造方案（45937.87折合68.91亩）

总平面图图例			
	用地红线		小区车道
	建筑红线		非机动车位 (尺寸为2米X0.9米)
	建筑物轮廓线		摩托车位 (尺寸为2米X0.9米)
	场地设计标高		普通小汽车位 (竖向布置) (尺寸为2.4米X5.3米)
	车行出入口		充电小汽车位 (竖向布置) (尺寸为2.4米X5.3米)
	建筑物出入口		普通小汽车位 (侧向布置) (尺寸为2.4米X6.0米)
	相对标高 (绝对标高)		装卸货车泊位 (尺寸为3.5米X14米)
	规划建筑高度		
	消防登高场地		

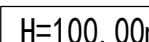

规划总平面图 1:1000

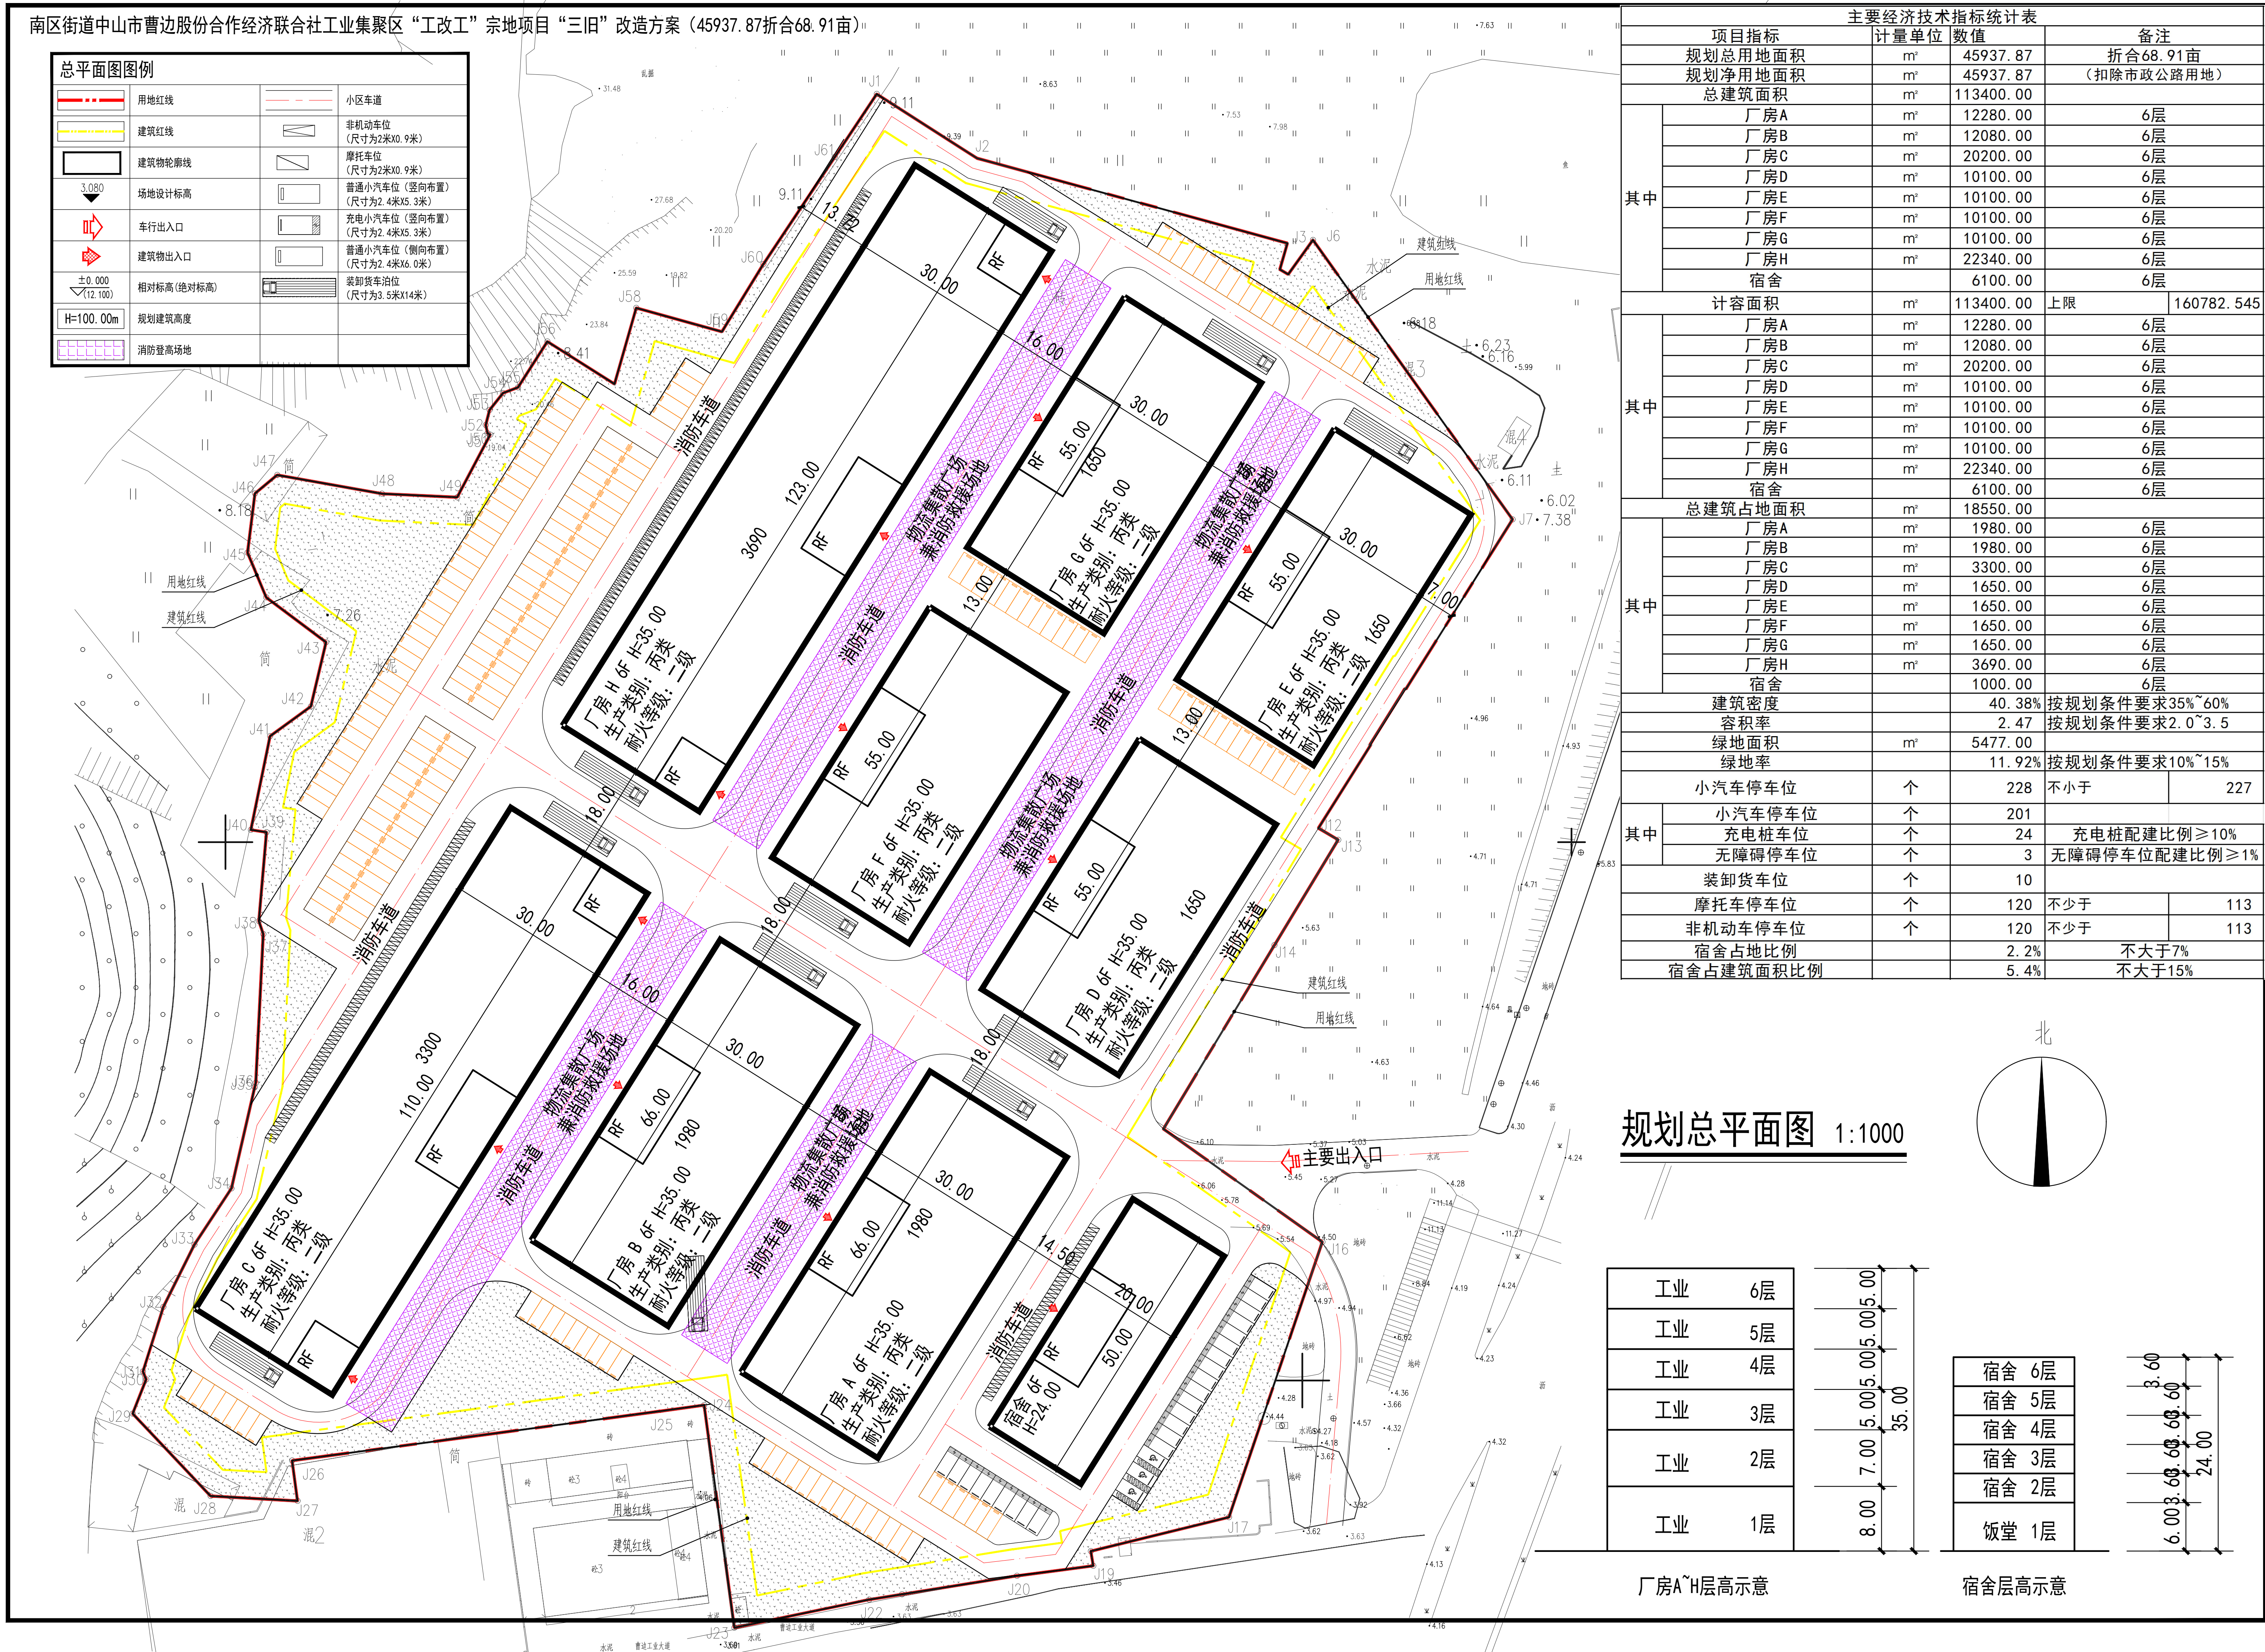