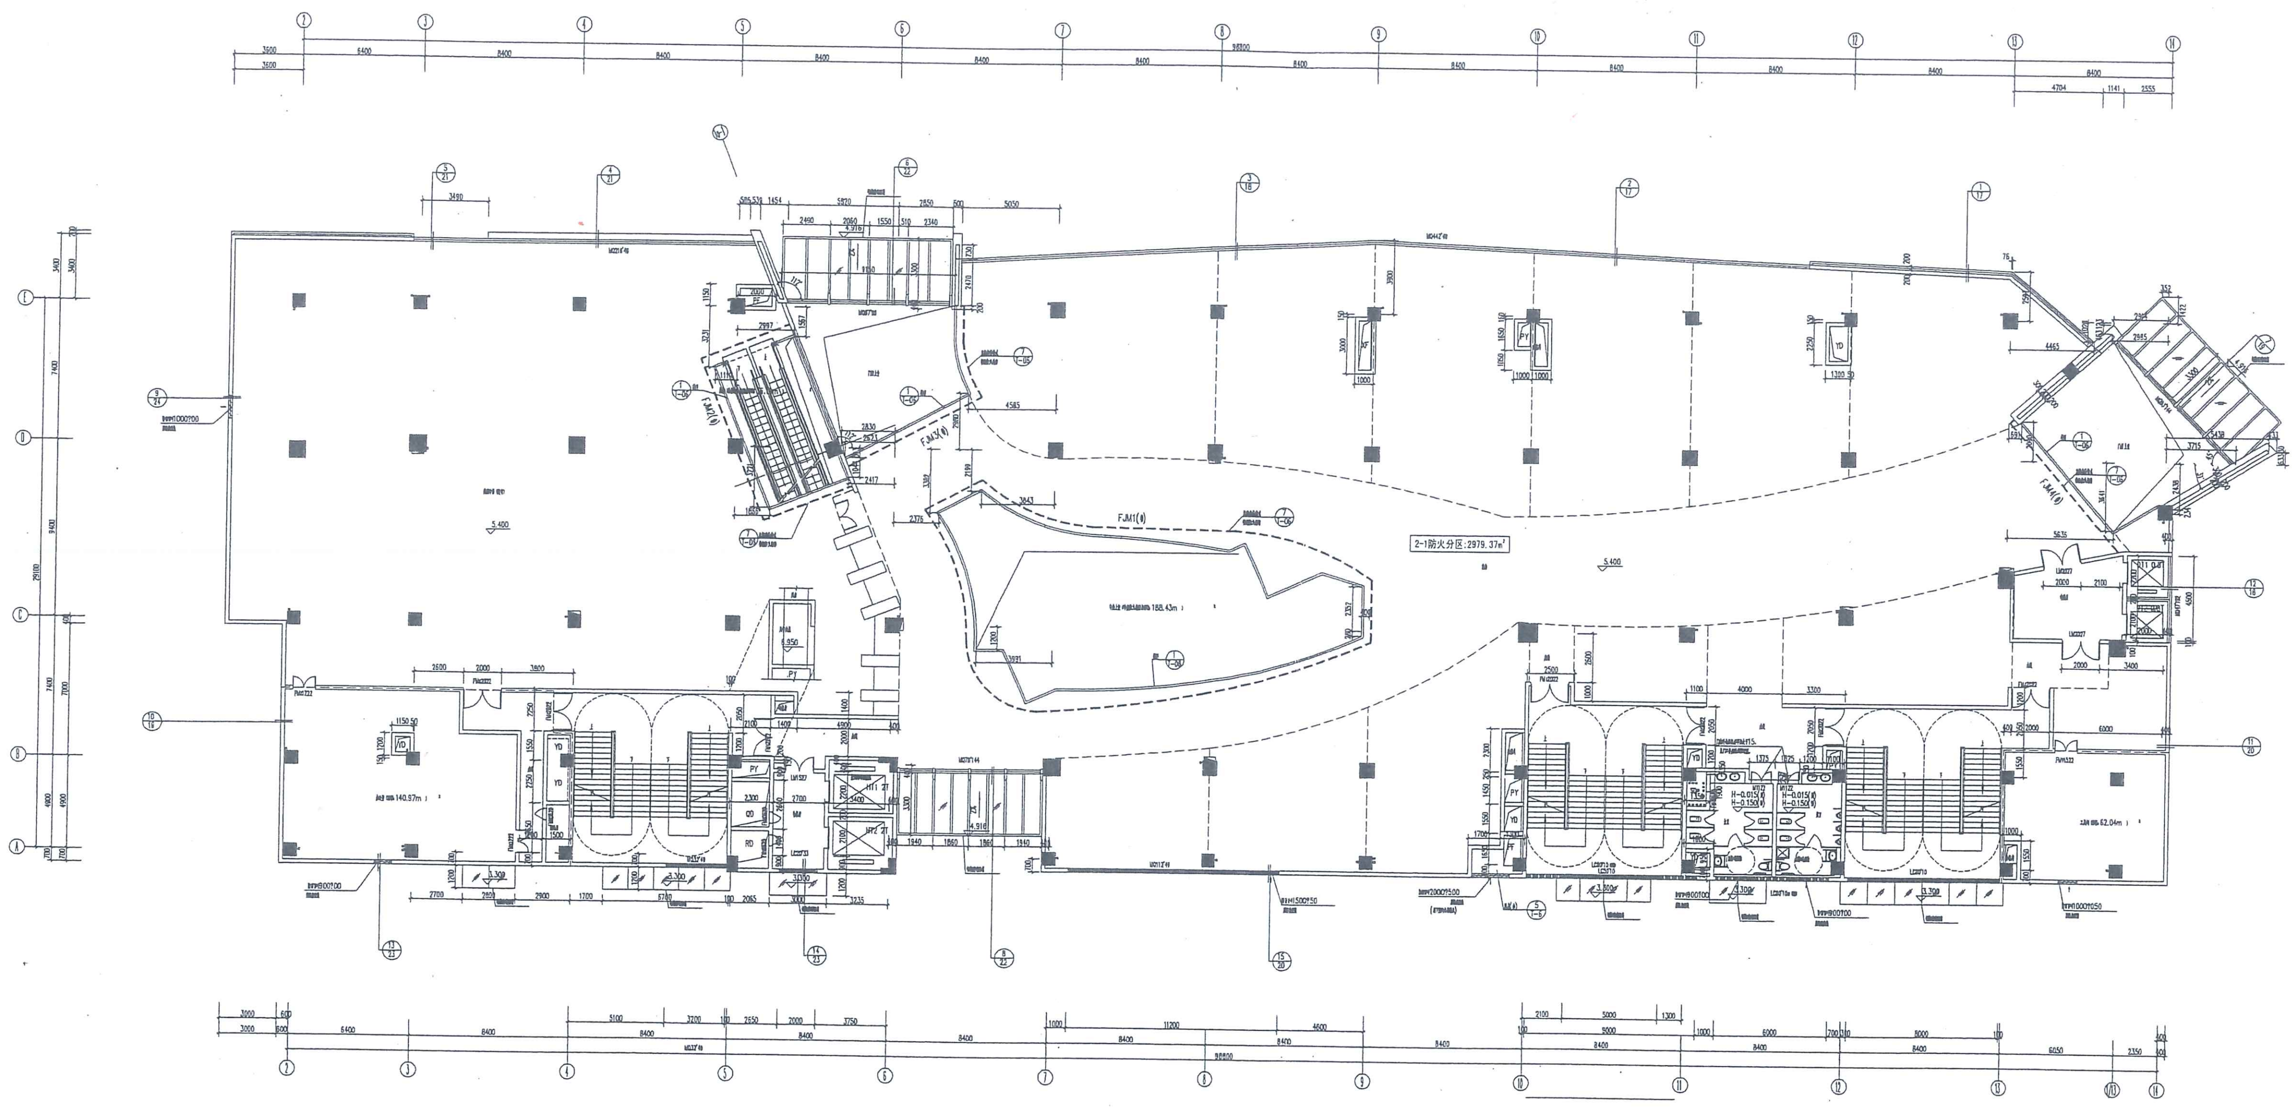
2-1防火分区：2979.37m²
FJM1(乙)
5.400
5.400
88800
8400
6400
3600
PY
PF

## 二层平面图 1:100

本层建筑面积：2927.81平方米

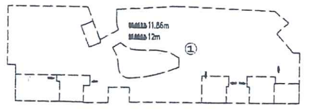

二层防火分区示意图

① --2-1[illegible] 2927.81 [illegible] 2724.80 [illegible] 2724.80x0.43x1.00/100=11.72≤11.73 [illegible]

| 项目 | 内容 |
|---|---|
| 建设单位 Client | 中山市佰鸟房地产开发有限公司 |
| 工程名称 Project Title | 富沙湾花园五期商业体 |
| 子项名称 Sub-Title | 商业体 |
| 图纸名称 Drawing title | 二层平面图 |
| 子项号 Sub-item No. | S |
| 图号 DWG.NO. | 15-S-03(3) |
| 阶段 DWG.Style | 施工 |
| 版号 Ver | 第一版 |
| 日期 Date | 2015.11.17 |
| 工程编号 Design No. | GC150003 |
| 比例 Scale | 1:100 |

CAPOL

深圳市华阳国际工程设计有限公司
SHENZHEN CAPOL INTERNATIONAL & ASSOCIATES LIMITED